


Knoten Ebertallee/ Kalkkreuthweg und Cranachstraße/ Ebertallee:

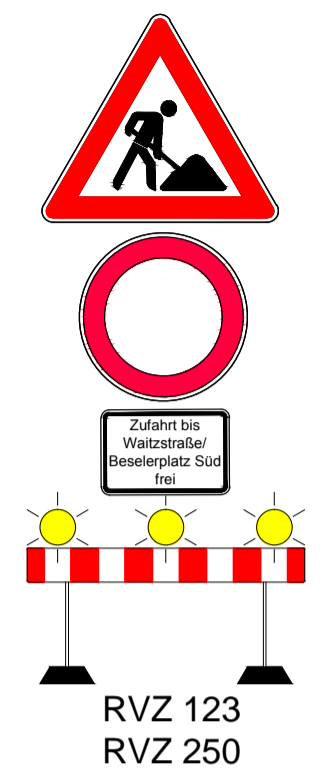

LEGENDE

- Baken / Schranken
- SSG - Schrankenschutzgitter
- abgesperrter Bereich
- geplante Beschilderung
- vorhandene Beschilderung
- Fußgängerführung
- Gelbmarkierung
- Baufeldgrenze
- Zufahrt gewährleisten
- Fahrbahnprovisorium

Anmerkung:
Die Haltverbotschilder sind 4 Tage vor Einrichtung der Verkehrsführung an den erforderlichen Standorten gem. StVO und Anordnung vom PK aufzustellen und nach Einrichtung der Bauphase wieder zu entfernen.

Sämtliche Verkehrszeichen, die der eingerichteten Verkehrsführung widersprechen, sind abzudecken. Fehlende Verkehrszeichen sind nach Bedarf zu ergänzen. Provisorische Haltverbotschilder sind mit dem Zusatz des eingerichteten Zeitraumes zu versehen. Die wegweisende Beschilderung ist für die Bauzeit unbeleuchtet aufzustellen.

Sichtvermerk PK 25:
gez. Weber
Datum: 29.01.2018

Verkehrsführung einrichten: 12.03.2018
Vorhaltezeit: 12.03. - 19.03.2018

Verkehrsplanung: ARGUS Admiralitätstraße 59 20459 Hamburg		Freiraumplanung: schoppe + partner freiraumplanung <small>Inhaber: Jochen Meyer Plankstraße 7a - 22765 Hamburg Tel. [040] 39 80 35 90 - Fax [040] 390 82 50</small>		
Zeichnungsnummer: 2014165-15-002	Datum: 30.11.2017	Gezeichnet: Scheligin/Heitbrack	Bearbeitet: Palacios	Verfasst: <i>gez. Rothfuchs</i>

Bauphase 1.2 (1 Woche)

Index	Änderungen und Ergänzungen	Bearbeitet (Name)	Leit-/ Kurzzeichen und Unterschrift	Datum

Bedarfsträger:
FREIE UND HANSESTADT HAMBURG
 Bezirksamt Altona
 Dezernat Wirtschaft, Bauen und Umwelt
 Fachamt Management des öffentlichen Raumes
 Fachbereich Tiefbau

Realisierungsträger:
FREIE UND HANSESTADT HAMBURG
 Bezirksamt Altona
 Dezernat Wirtschaft, Bauen und Umwelt
 Fachamt Management des öffentlichen Raumes
 Fachbereich Tiefbau

Baumaßnahme:
 Umbau der Waizstraße/
 Beselerplatz/Reventlowstraße

Teilbaumaßnahme:
 4. Bauabschnitt
 Beselerplatz West / Reventlowstraße
 Fachtechnisch abgestimmte Planung

Bearbeitet:
 Datum:
 Unterschrift, MR 210

Fachtechnisch geprüft:
 Datum:
 Unterschrift, MR 210

Aufgestellt:
 Datum:
 Unterschrift, MR 20

Zugestimmt:
 Datum:
 Unterschrift, MR-L

Planinhalt:
 Verkehrsführungsplan
 Bauphase 1.2

Geprüft:
 Datum:
 Unterschrift, Techn. Aufsicht

Zeichnungs-Nr.:
 2014165-15-002

Maßstab:
 1:500