



Knoten Kalkreuthweg/ Ebertallee:

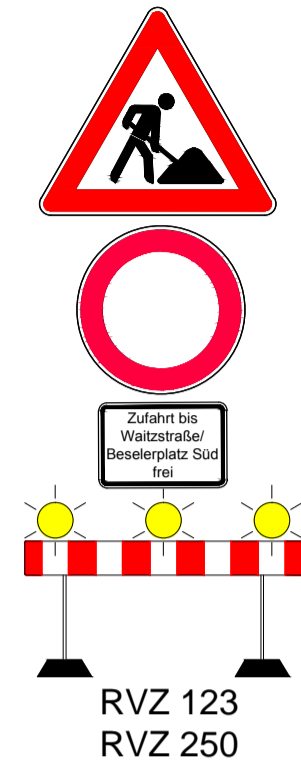

RVZ 123
RVZ 250

Knoten Ebertallee/ Cranachstraße:

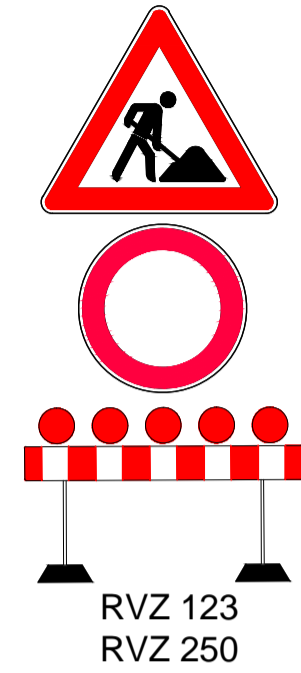

RVZ 123
RVZ 250

LEGENDE

- Baken / Schranken
- SSG - Schrankenschutzgitter
- abgesperrter Bereich
- geplante Beschilderung
- vorhandene Beschilderung
- Fußgängerführung
- Gelbmarkierung
- Baufeldgrenze
- Zufahrt gewährleisten
- Fahrbahnprovisorium

Anmerkung:
Die Haltverbotschilder sind 4 Tage vor Einrichtung der Verkehrsführung an den erforderlichen Standorten gem. StVO und Anordnung vom PK aufzustellen und nach Einrichtung der Bauphase wieder zu entfernen.

Sämtliche Verkehrszeichen, die der eingerichteten Verkehrsführung widersprechen, sind abzudecken. Fehlende Verkehrszeichen sind nach Bedarf zu ergänzen. Provisorische Haltverbotschilder sind mit dem Zusatz des eingerichteten Zeitraumes zu versehen. Die wegweisende Beschilderung ist für die Bauzeit unbeleuchtet aufzustellen.

Sichtvermerk PK 25:

gez. Weber

Datum: 29.01.2018

Verkehrsführung einrichten: 19.03.2018
Vorhaltezeit: 19.03. - 30.04.2018

Verkehrsplanung:

ARGUS
Admiralitätstraße 59
20459 Hamburg



Freiraumplanung:

schoppe + partner
freiraumplanung

Inhaber: Jochen Meyer
Planckstraße 7a - 22765 Hamburg
Tel. [040] 39 80 35 90 - Fax [040] 390 82 50

Zeichnungsnummer: 2014165-15-003	Datum: 30.11.2017	Gezeichnet: Schelgin/Heitbrack	Bearbeitet: Palacios	Verfasst: gez. Rothfuchs
-------------------------------------	----------------------	-----------------------------------	-------------------------	-----------------------------

Bauphase 2 (6 Wochen)

Index	Änderungen und Ergänzungen	Bearbeitet (Name)	Leit-/ Kurzzeichen und Unterschrift	Datum
-------	----------------------------	-------------------	-------------------------------------	-------

Bedarfsträger: **FREIE UND HANSESTADT HAMBURG**
Bezirksamt Altona
Dezernat Wirtschaft, Bauen und Umwelt
Fachamt Management des öffentlichen Raumes
Fachbereich Tiefbau



Realisierungsträger: **FREIE UND HANSESTADT HAMBURG**
Bezirksamt Altona
Dezernat Wirtschaft, Bauen und Umwelt
Fachamt Management des öffentlichen Raumes
Fachbereich Tiefbau



Baumaßnahme: Umbau der Waitzstraße/ Beselerplatz/Reventlowstraße	Bearbeitet: Datum:
Teilbaumaßnahme: 4. Bauabschnitt Beselerplatz West / Reventlowstraße Fachtechnisch abgestimmte Planung	Fachtechnisch geprüft: Datum: Unterschrift, MR 210
Planinhalt: Verkehrsführungsplan Bauphase 2	Aufgestellt: Datum: Unterschrift, MR 20
Geprüft: Datum:	Zugestimmt: Datum:
Unterschrift, Techn. Aufsicht	Unterschrift, MR-L
Zeichnungs-Nr.: 2014165-15-002	Maßstab: 1:500

