



Knoten Kalkreuthweg/ Ebertallee:

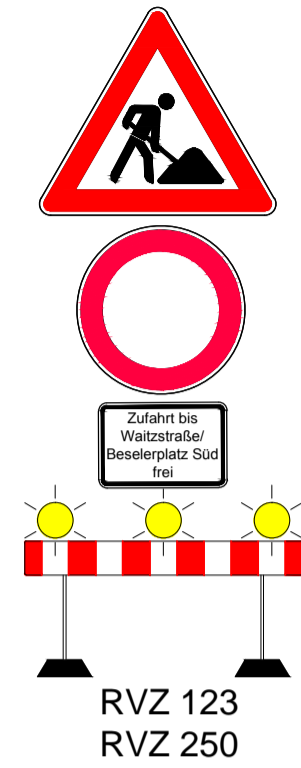

Knoten Ebertallee/ Cranachstraße:

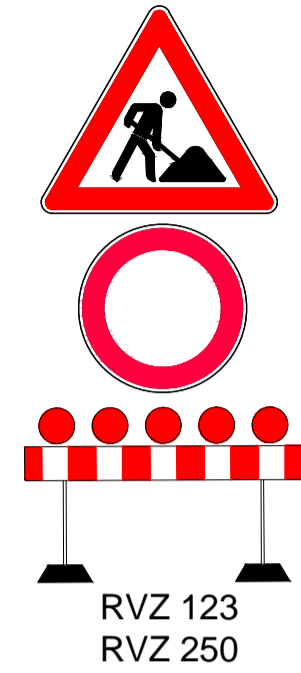

LEGENDE

- Baken / Schranken
- SSG - Schrankenschutzgitter
- abgesperrter Bereich
- geplante Beschilderung
- vorhandene Beschilderung
- Fußgängerführung
- Gelbmarkierung
- Baufeldgrenze
- Zufahrt gewährleisten
- Fahrbahnprovisorium

Anmerkung: Die Haltverbotschilder sind 4 Tage vor Einrichtung der Verkehrsführung an den erforderlichen Standorten gem. StVO und Anordnung vom PK aufzustellen und nach Einrichtung der Bauphase wieder zu entfernen.

Sämtliche Verkehrszeichen, die der eingerichteten Verkehrsführung widersprechen, sind abzudecken. Fehlende Verkehrszeichen sind nach Bedarf zu ergänzen. Provisorische Haltverbotschilder sind mit dem Zusatz des eingerichteten Zeitraumes zu versehen. Die wegweisende Beschilderung ist für die Bauzeit unbeleuchtet aufzustellen.

Sichtvermerk PK 25:

gez. Weber

Datum: 29.01.2018

Verkehrsführung einrichten: 30.04.2018  
Vorhaltezeit: 30.04. - 08.05.2018

Verkehrsplanung:

ARGUS  
Admiralitätstraße 59  
20459 Hamburg



Freiraumplanung:

schoppe + partner  
freiraumplanung

Inhaber: Jochen Meyer  
Planckstraße 7a - 22765 Hamburg  
Tel. [040] 39 80 35 90 - Fax [040] 390 82 50

Zeichnungsnummer: 2014165-15-004	Datum: 30.11.2017	Gezeichnet: Heitbrack/Scheligin	Bearbeitet: Palacios	Verfasst: gez. Rothfuchs
-------------------------------------	----------------------	------------------------------------	-------------------------	-----------------------------

Bauphase 3 (1 Woche)

Index	Änderungen und Ergänzungen	Bearbeitet (Name)	Leit-/ Kurzzeichen und Unterschrift	Datum
-------	----------------------------	-------------------	-------------------------------------	-------

Bedarfsträger: FREIE UND HANSESTADT HAMBURG

Bezirksamt Altona  
Dezernat Wirtschaft, Bauen und Umwelt  
Fachamt Management des öffentlichen Raumes  
Fachbereich Tiefbau



Realisierungsträger: FREIE UND HANSESTADT HAMBURG

Bezirksamt Altona  
Dezernat Wirtschaft, Bauen und Umwelt  
Fachamt Management des öffentlichen Raumes  
Fachbereich Tiefbau



Baumaßnahme: Umbau der Waitzstraße/ Beselerplatz/Reventlowstraße

Teilbaumaßnahme: 4. Bauabschnitt Beselerplatz West / Reventlowstraße Fachtechnisch abgestimmte Planung

Bearbeitet:  
Datum: .....  
Unterschrift, MR 210

Fachtechnisch geprüft:  
Datum: .....  
Unterschrift, MR 210

Aufgestellt:  
Datum: .....  
Unterschrift, MR 20

Zugestimmt:  
Datum: .....  
Unterschrift, MR-L

Planinhalt: Verkehrsführungsplan Bauphase 3

Geprüft: Datum: ..... Zeichnungs-Nr.: 2014165-15-004

Maßstab: 1:500

